


PŘÍLOHA C: PŘEHLEDNÁ SITUACE STOKOVÉ SÍTĚ AGLOMERACE ČESKÁ SKALICE

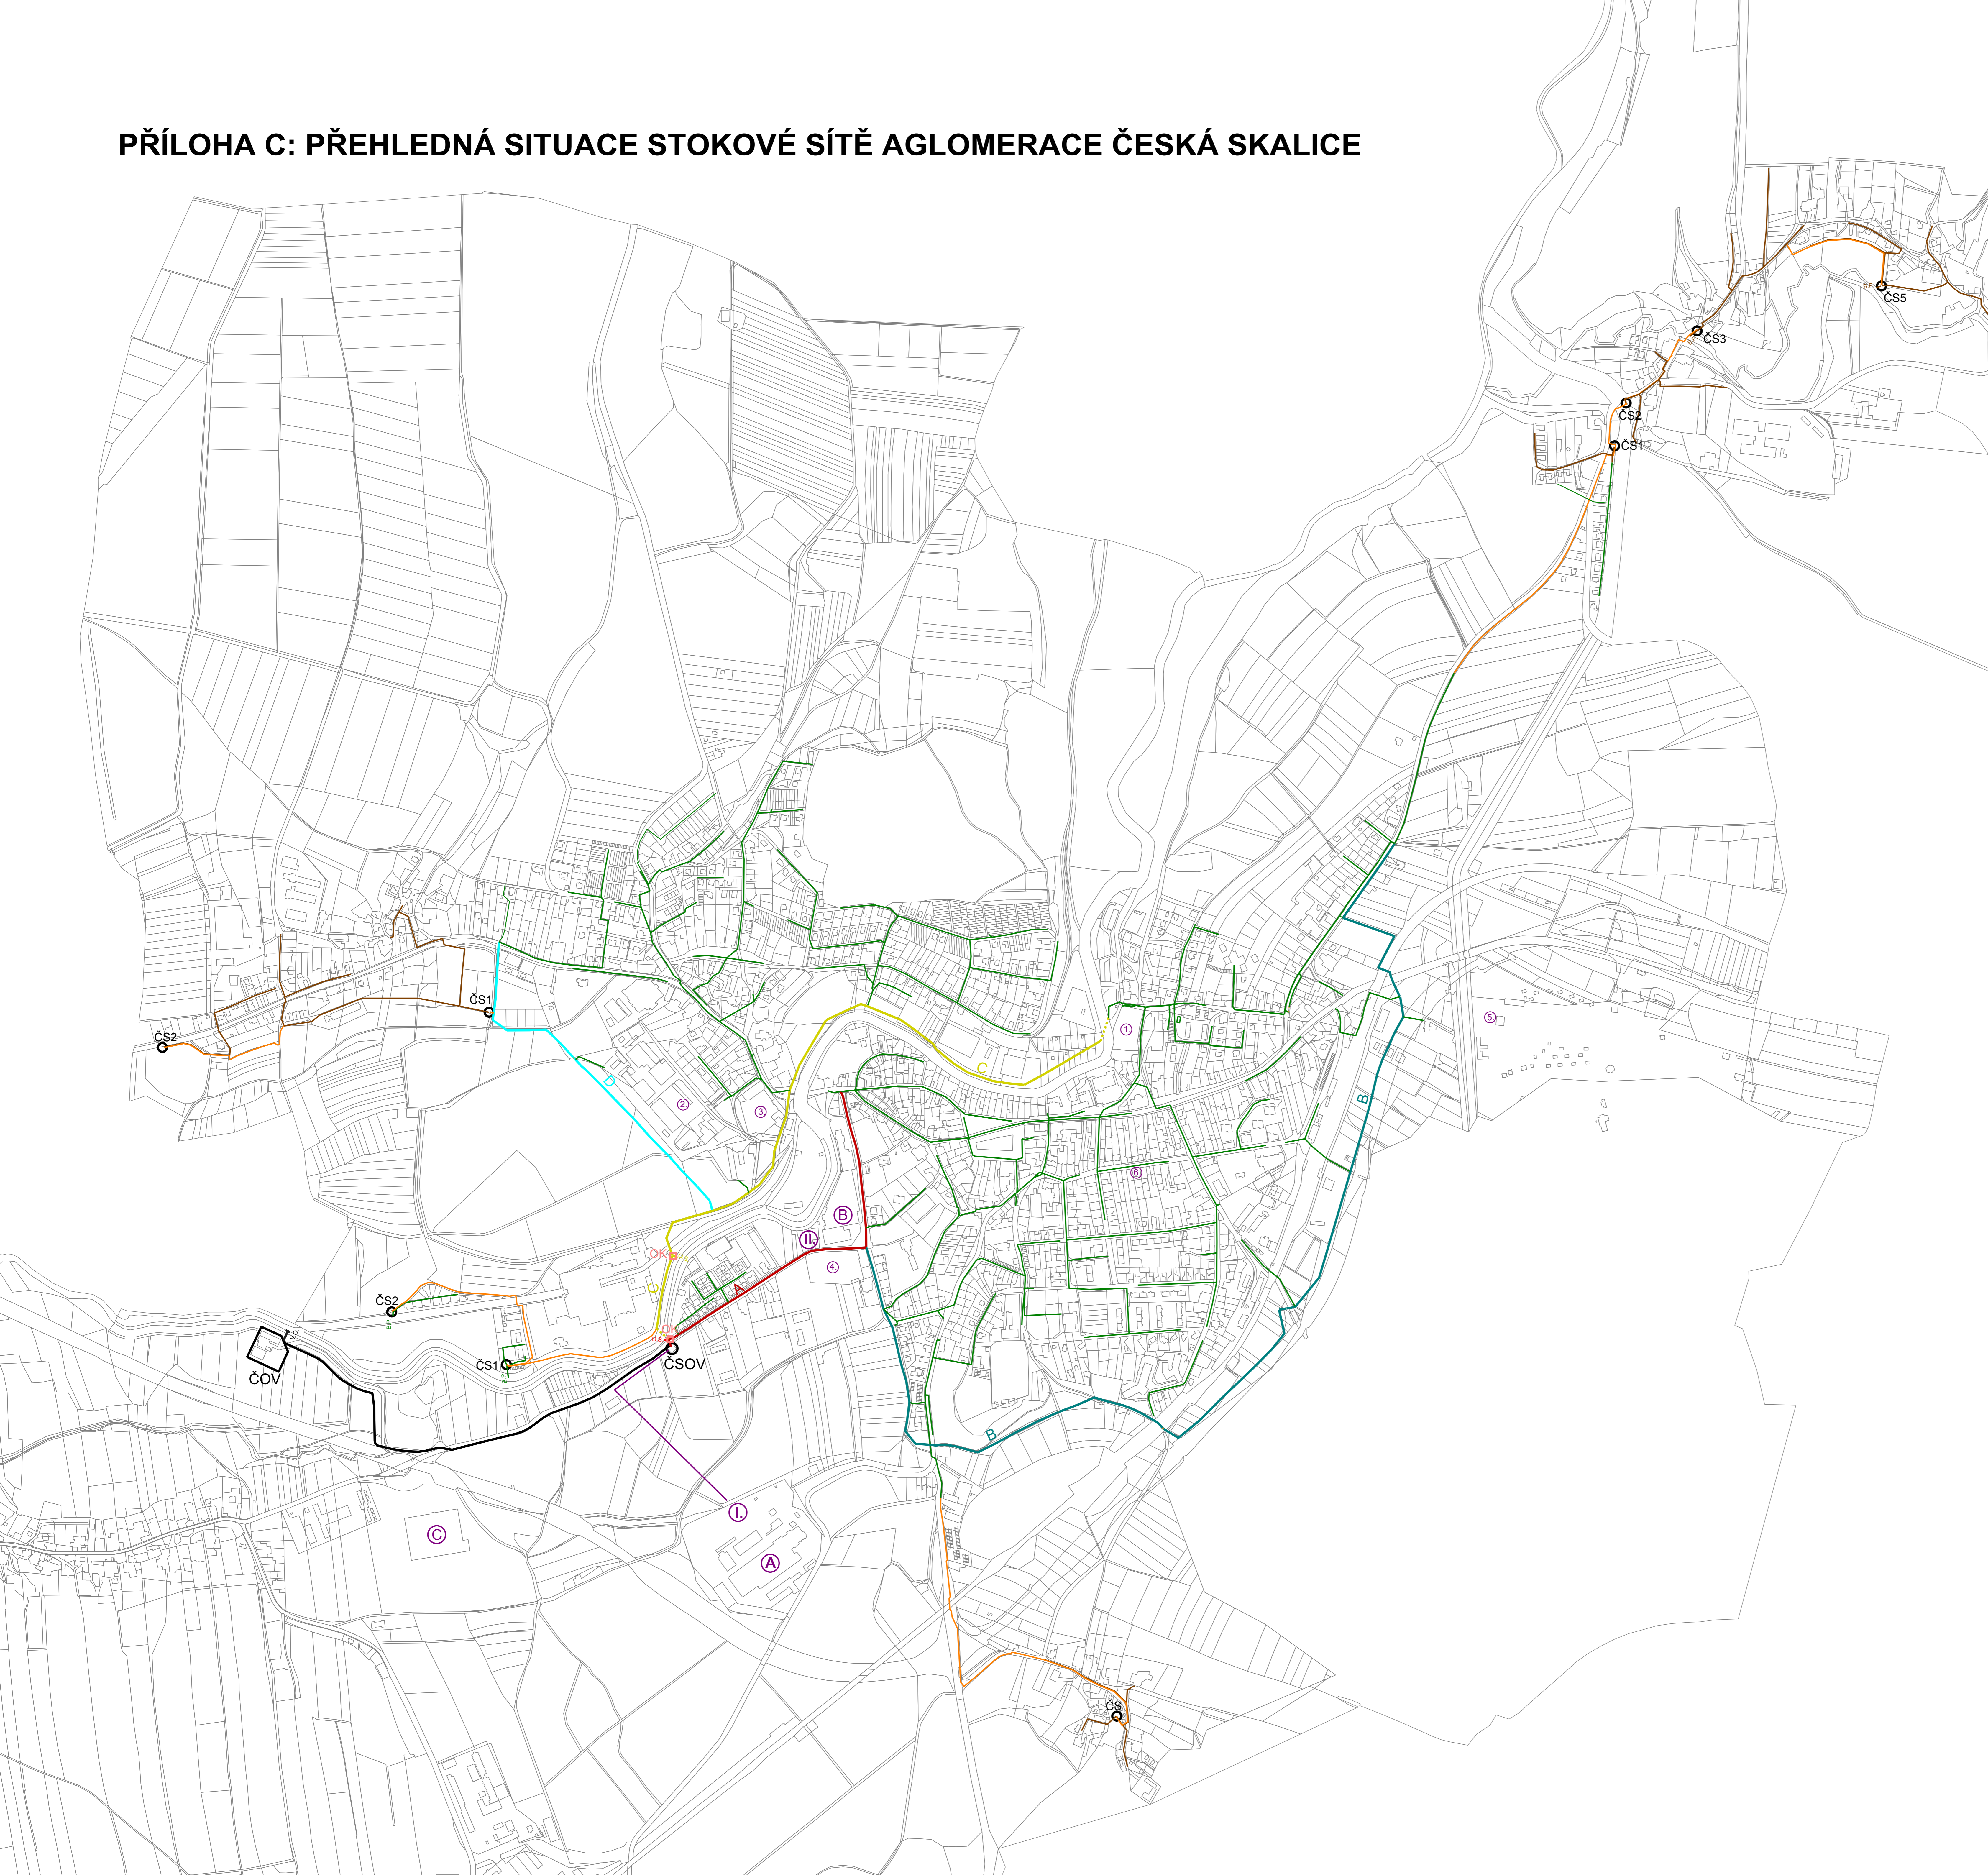

LEGENDA:

DRUH KANALIZACE:

- GRAVITAČNÍ JEDNOTNÁ
- GRAVITAČNÍ, ODDÍLNÁ SPLAŠKOVÁ
- TLAKOVÁ, ODDÍLNÁ SPLAŠKOVÁ
- VÝTLAČNÝ ŘAD Z HLAVNÍ ČERPAČÍ STANICE

KANALIZAČNÍ SBĚRAČE:

- SBĚRAČ A
- SBĚRAČ B
- SBĚRAČ C
- SBĚRAČ D

OBJEKTY NA STOKOVÉ SÍTĚ:

- ČSx ○ ČERPAČÍ STANICE ODPADNÍCH VOD
- OK □ ODLHČOVACÍ KOMORA

VÝZNAMNÍ PRODUCENTI ODPADNÍCH VOD:

- A SKALIČAN, a.s., Zelená 226, 552 03 Česká Skalice
- B PLATEX s.r.o., Křenkova 283, 552 03 Česká Skalice
- C Gondella CZ s.r.o., Říkov 266, 552 03 Česká Skalice

OBJEKTY PŘEDČIŠTĚNÍ ODPADNÍCH VOD:

- I ČOV SKALIČAN
- II NEUTRALIZAČNÍ STANICE PLATEX

PRODUCENTI S MOŽNOSTÍ VZNIKU HAVARIJNÍHO ZNEČIŠTĚNÍ:

1. DEDRA LC., s.r.o.
2. FARMET a.s.
3. NTC, s.r.o.
4. NYKLÍČEK, s.r.o.
5. ATC ROZKOŠ, s.r.o.
6. TOTO, s.r.o.